


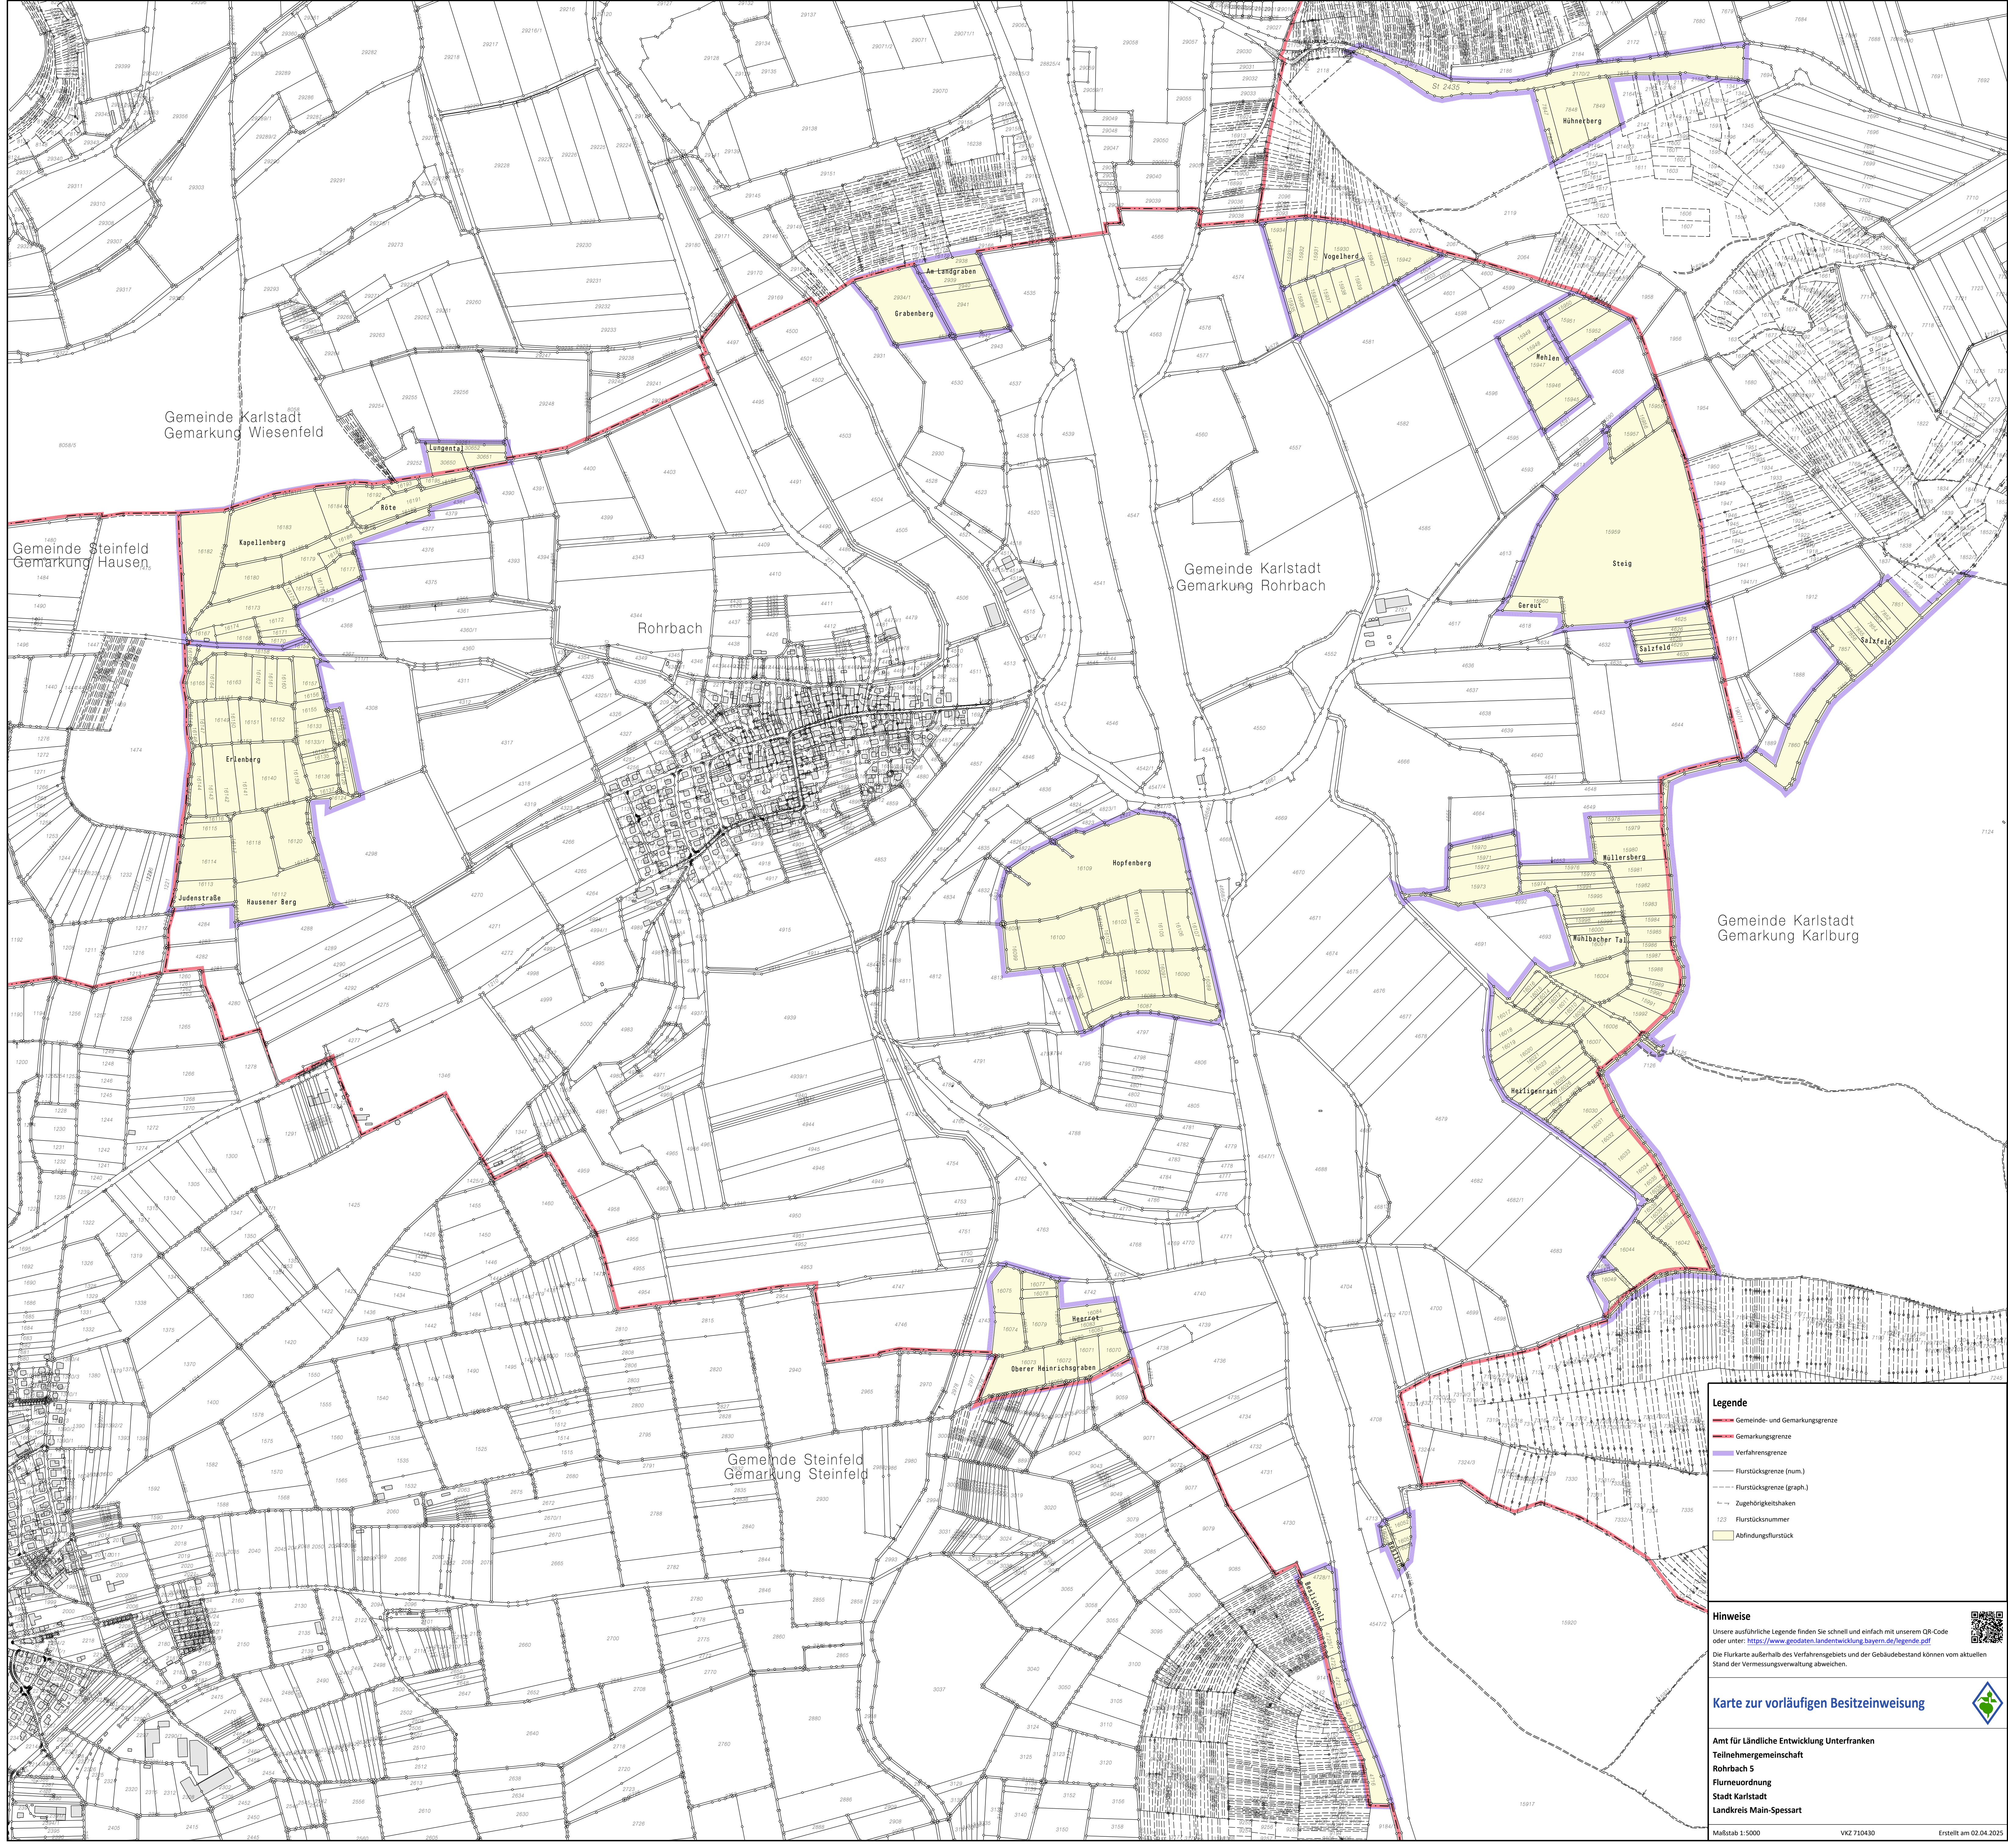

Legende

- Gemeinde- und Gemarkungsgrenze
- Gemarkungsgrenze
- Verfahrensgrenze
- Flurstücksgrenze (num.)
- Flurstücksgrenze (graph.)
- Zugehörigkeitskanten
- 123 Flurstücksnummer
- Abfindungsflurstück

Hinweise

Unsere ausführliche Legende finden Sie schnell und einfach mit unserem QR-Code oder unter: <https://www.geodaten.landentwicklung.bayern.de/legende.pdf>

Die Flurkarte außerhalb des Verfahrungsgebiets und der Gebäudebestand können vom aktuellen Stand der Vermessungsverwaltung abweichen.

Karte zur vorläufigen Besitzanweisung

Amt für Ländliche Entwicklung Unterfranken
Teilnehmergemeinschaft
Rohrbach 5
Flurneuordnung
Stadt Karlstadt
Landkreis Main-Spessart