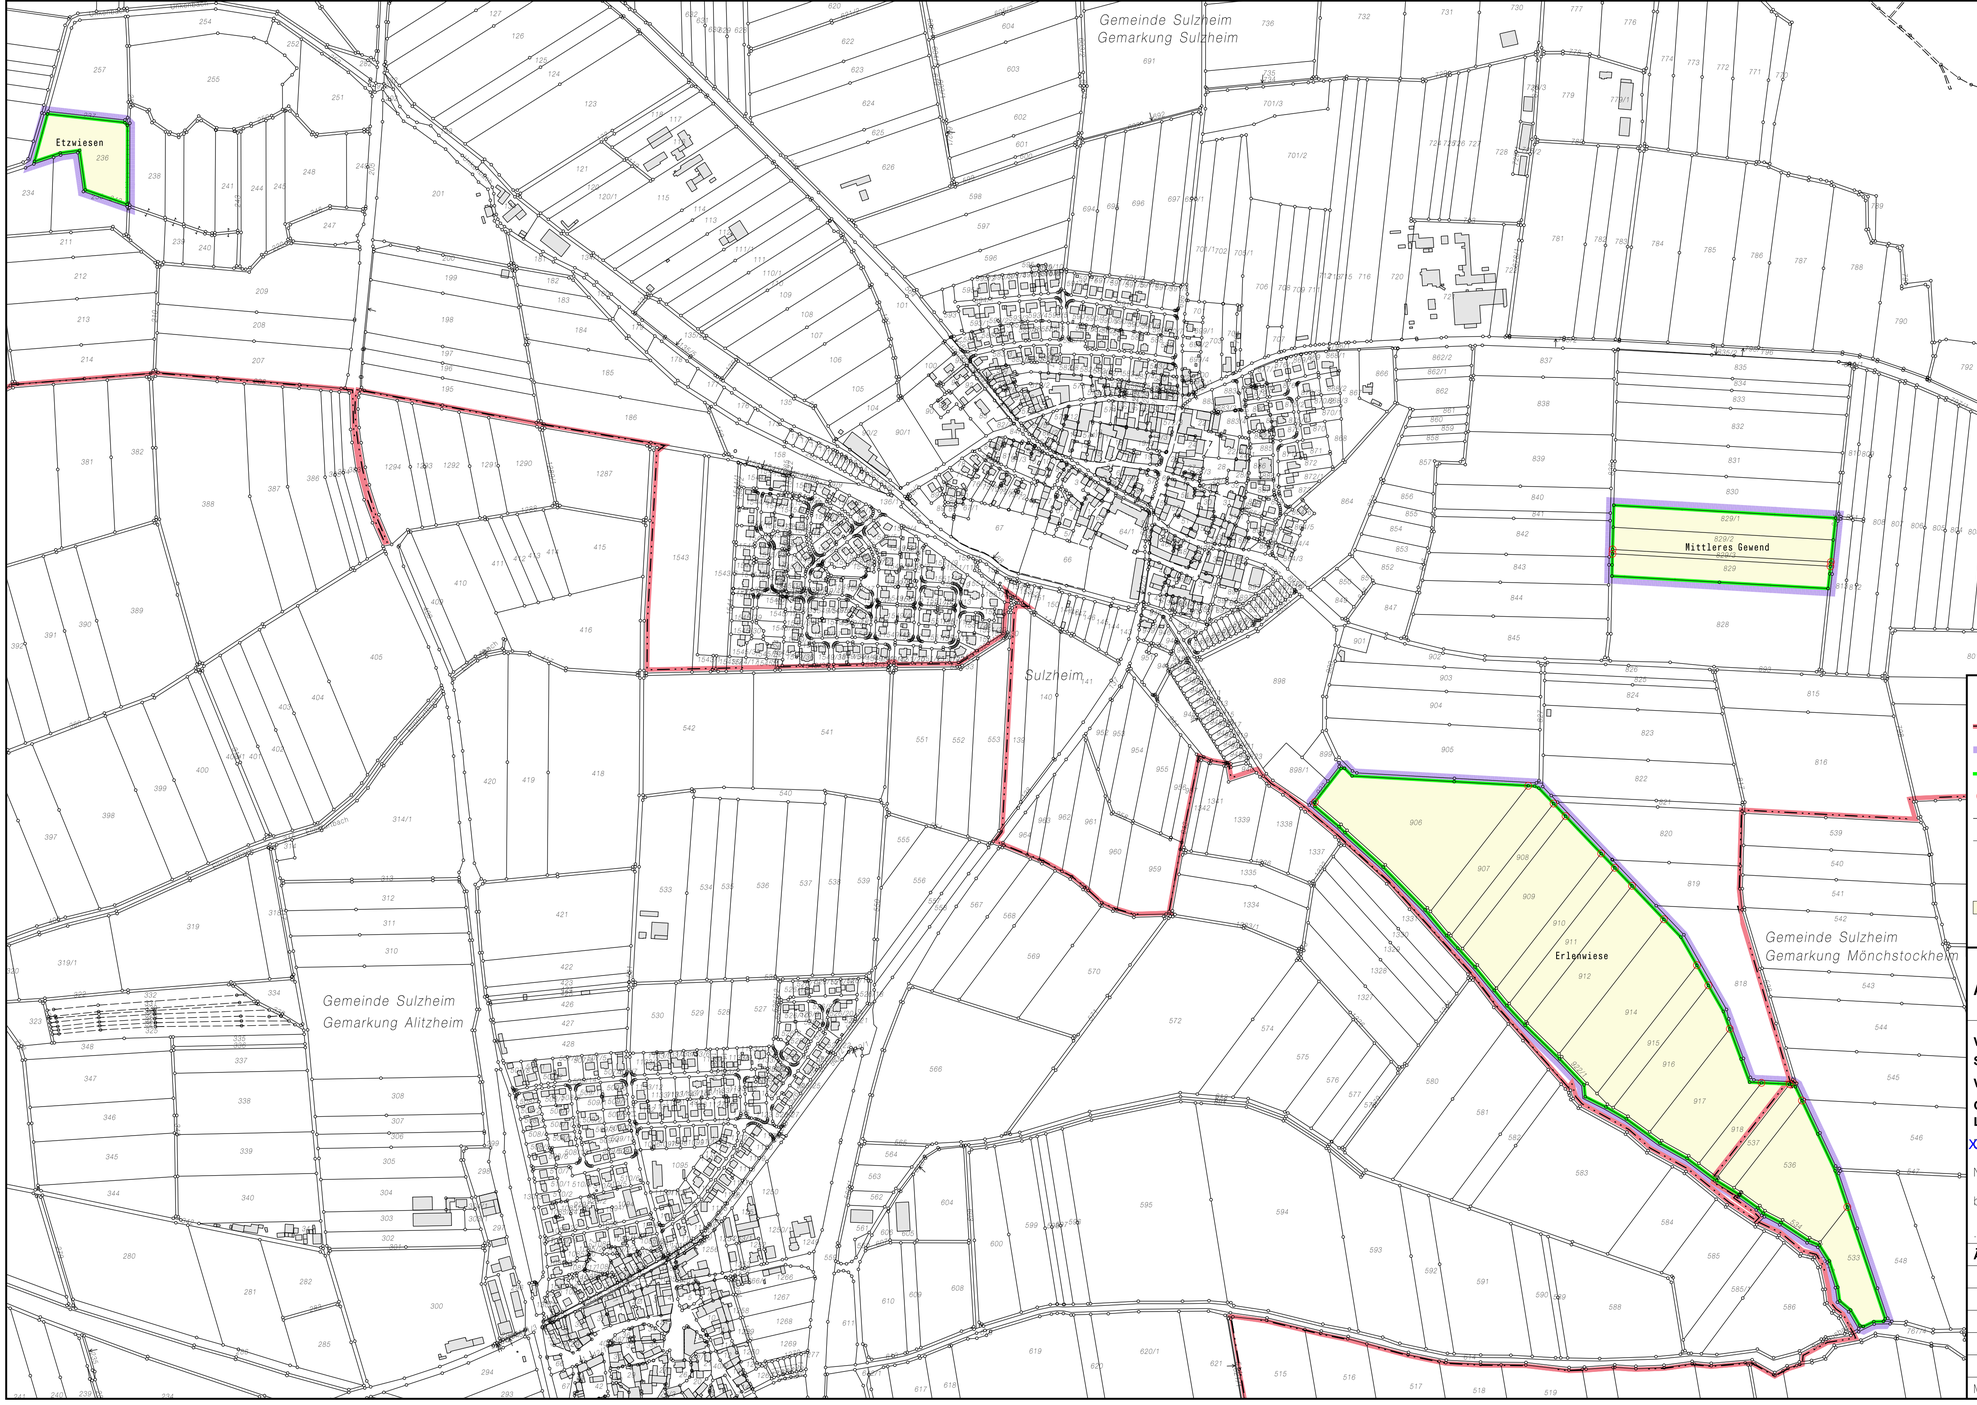

Zeichenerklärung

- Gemarkungsgrenze
- Verfahrensgrenze
- unveränderte Grenze
- neu abgemarkter Grenzpunkt in Verfahrensgrenze
- Flurstücksgrenze (num.)
- Flurstücksgrenze (graph.)
- Zugehörigkeitshaken
- 123 Flurstücksnummer
- Abfindungsflurstück

Abfindungskarte

Verfahren
SULZHEIM 4
VKZLE 718200

Gemeinde Sulzheim
Landkreis Schweinfurt

Amt für Ländliche Entwicklung
Unterfranken

Die Teilnehmerversammlung XXXXXXXXX hat die in dieser Karte dargestellte Neuordnung am 24.10.2023 beschlossen (Art. 2 AGFlurbG).

gez. Steger

Genehmigt (§ 58 Abs. 3 FlurbG)
am 30.10.2023

Gz. .....

gez. Krüger

Änderungen der Abfindung

Geschäftszeichen	Beschluss vom	Genehmigt

Maßstab 1 : 5000 Ausdruck: 25.10.2023 - 15:06