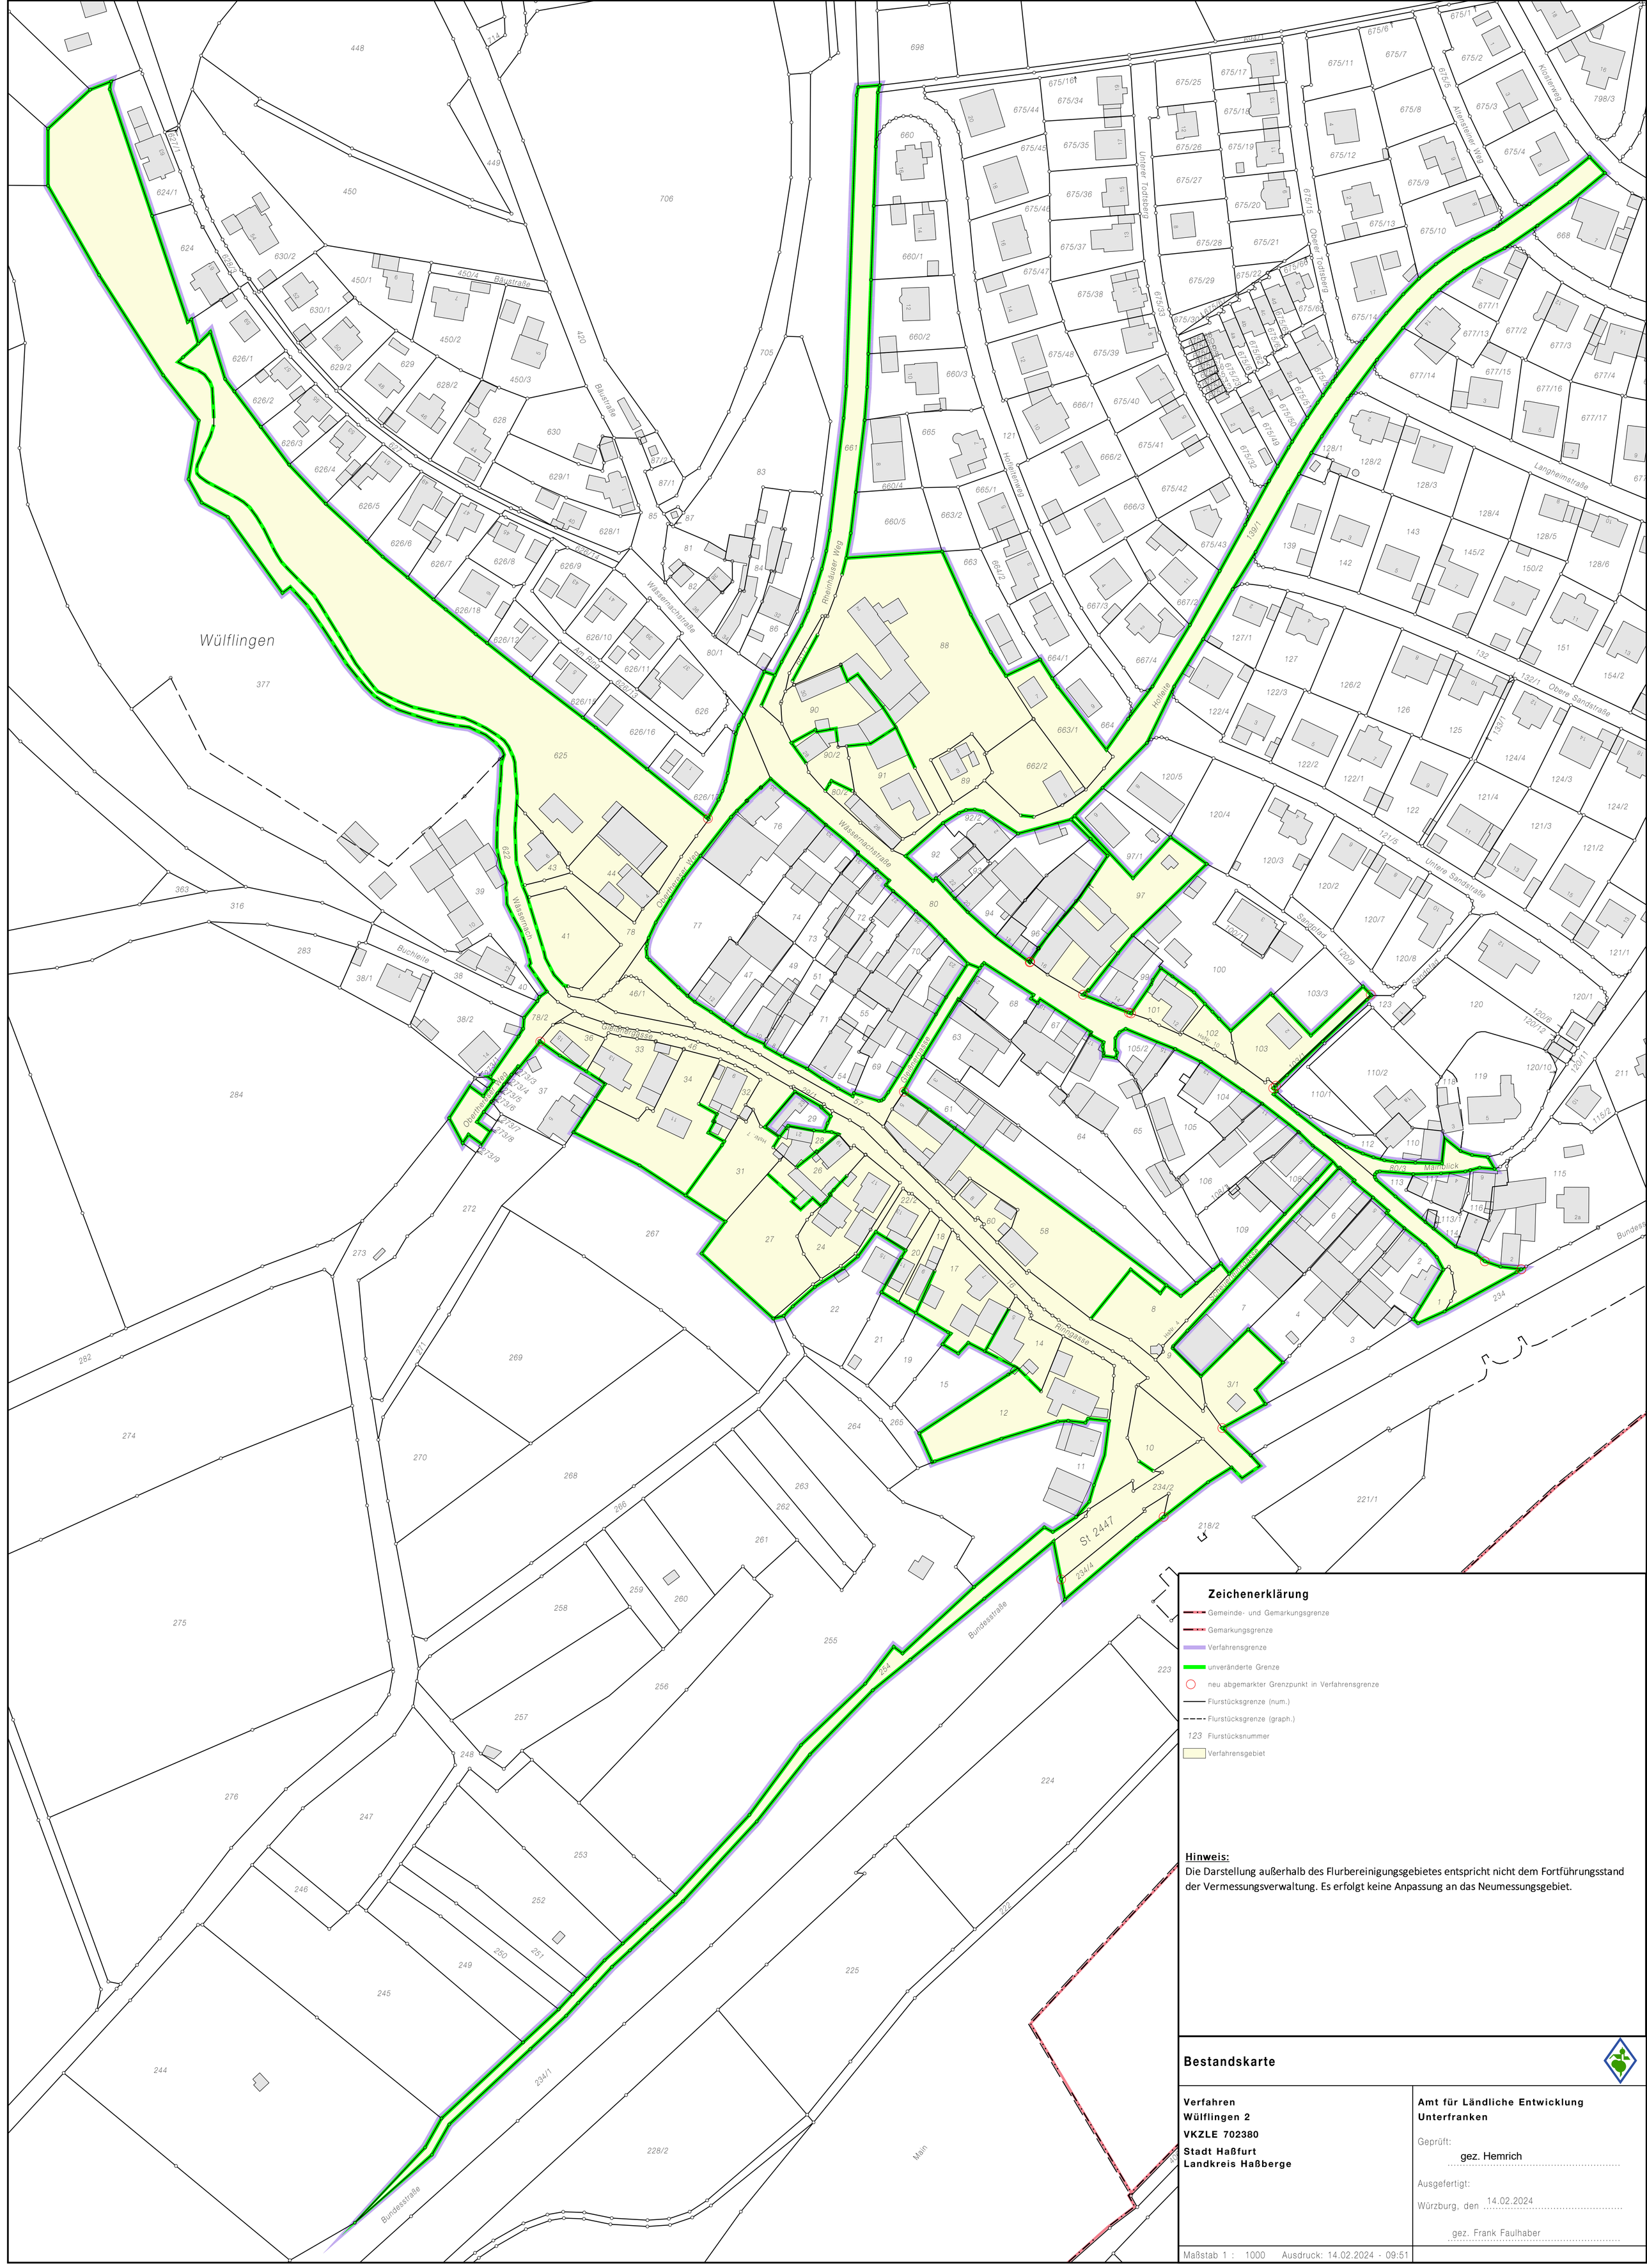

Zeichenerklärung

- Gemeinde- und Gemarkungsgrenze
- Gemarkungsgrenze
- Verfahrensgrenze
- unveränderte Grenze
- neu abgemarkter Grenzpunkt in Verfahrensgrenze
- Flurstücksgrenze (num.)
- Flurstücksgrenze (graph.)
- 123 Flurstücksnummer
- Verfahrensgebiet

Hinweis:

Die Darstellung außerhalb des Flurbereinigungsgebietes entspricht nicht dem Fortführungsstand der Vermessungsverwaltung. Es erfolgt keine Anpassung an das Neumessungsgebiet.

Bestandskarte

Verfahren
Wülflingen 2
VKZLE 702380
Stadt Haßfurt
Landkreis Haßberge

Amt für Ländliche Entwicklung Unterfranken

Geprüft:
gez. Hemrich

Ausgefertigt:
Würzburg, den 14.02.2024
gez. Frank Faulhaber

Maßstab 1 : 1000 Ausdruck: 14.02.2024 - 09:51